


ORDENANZA N° 11064

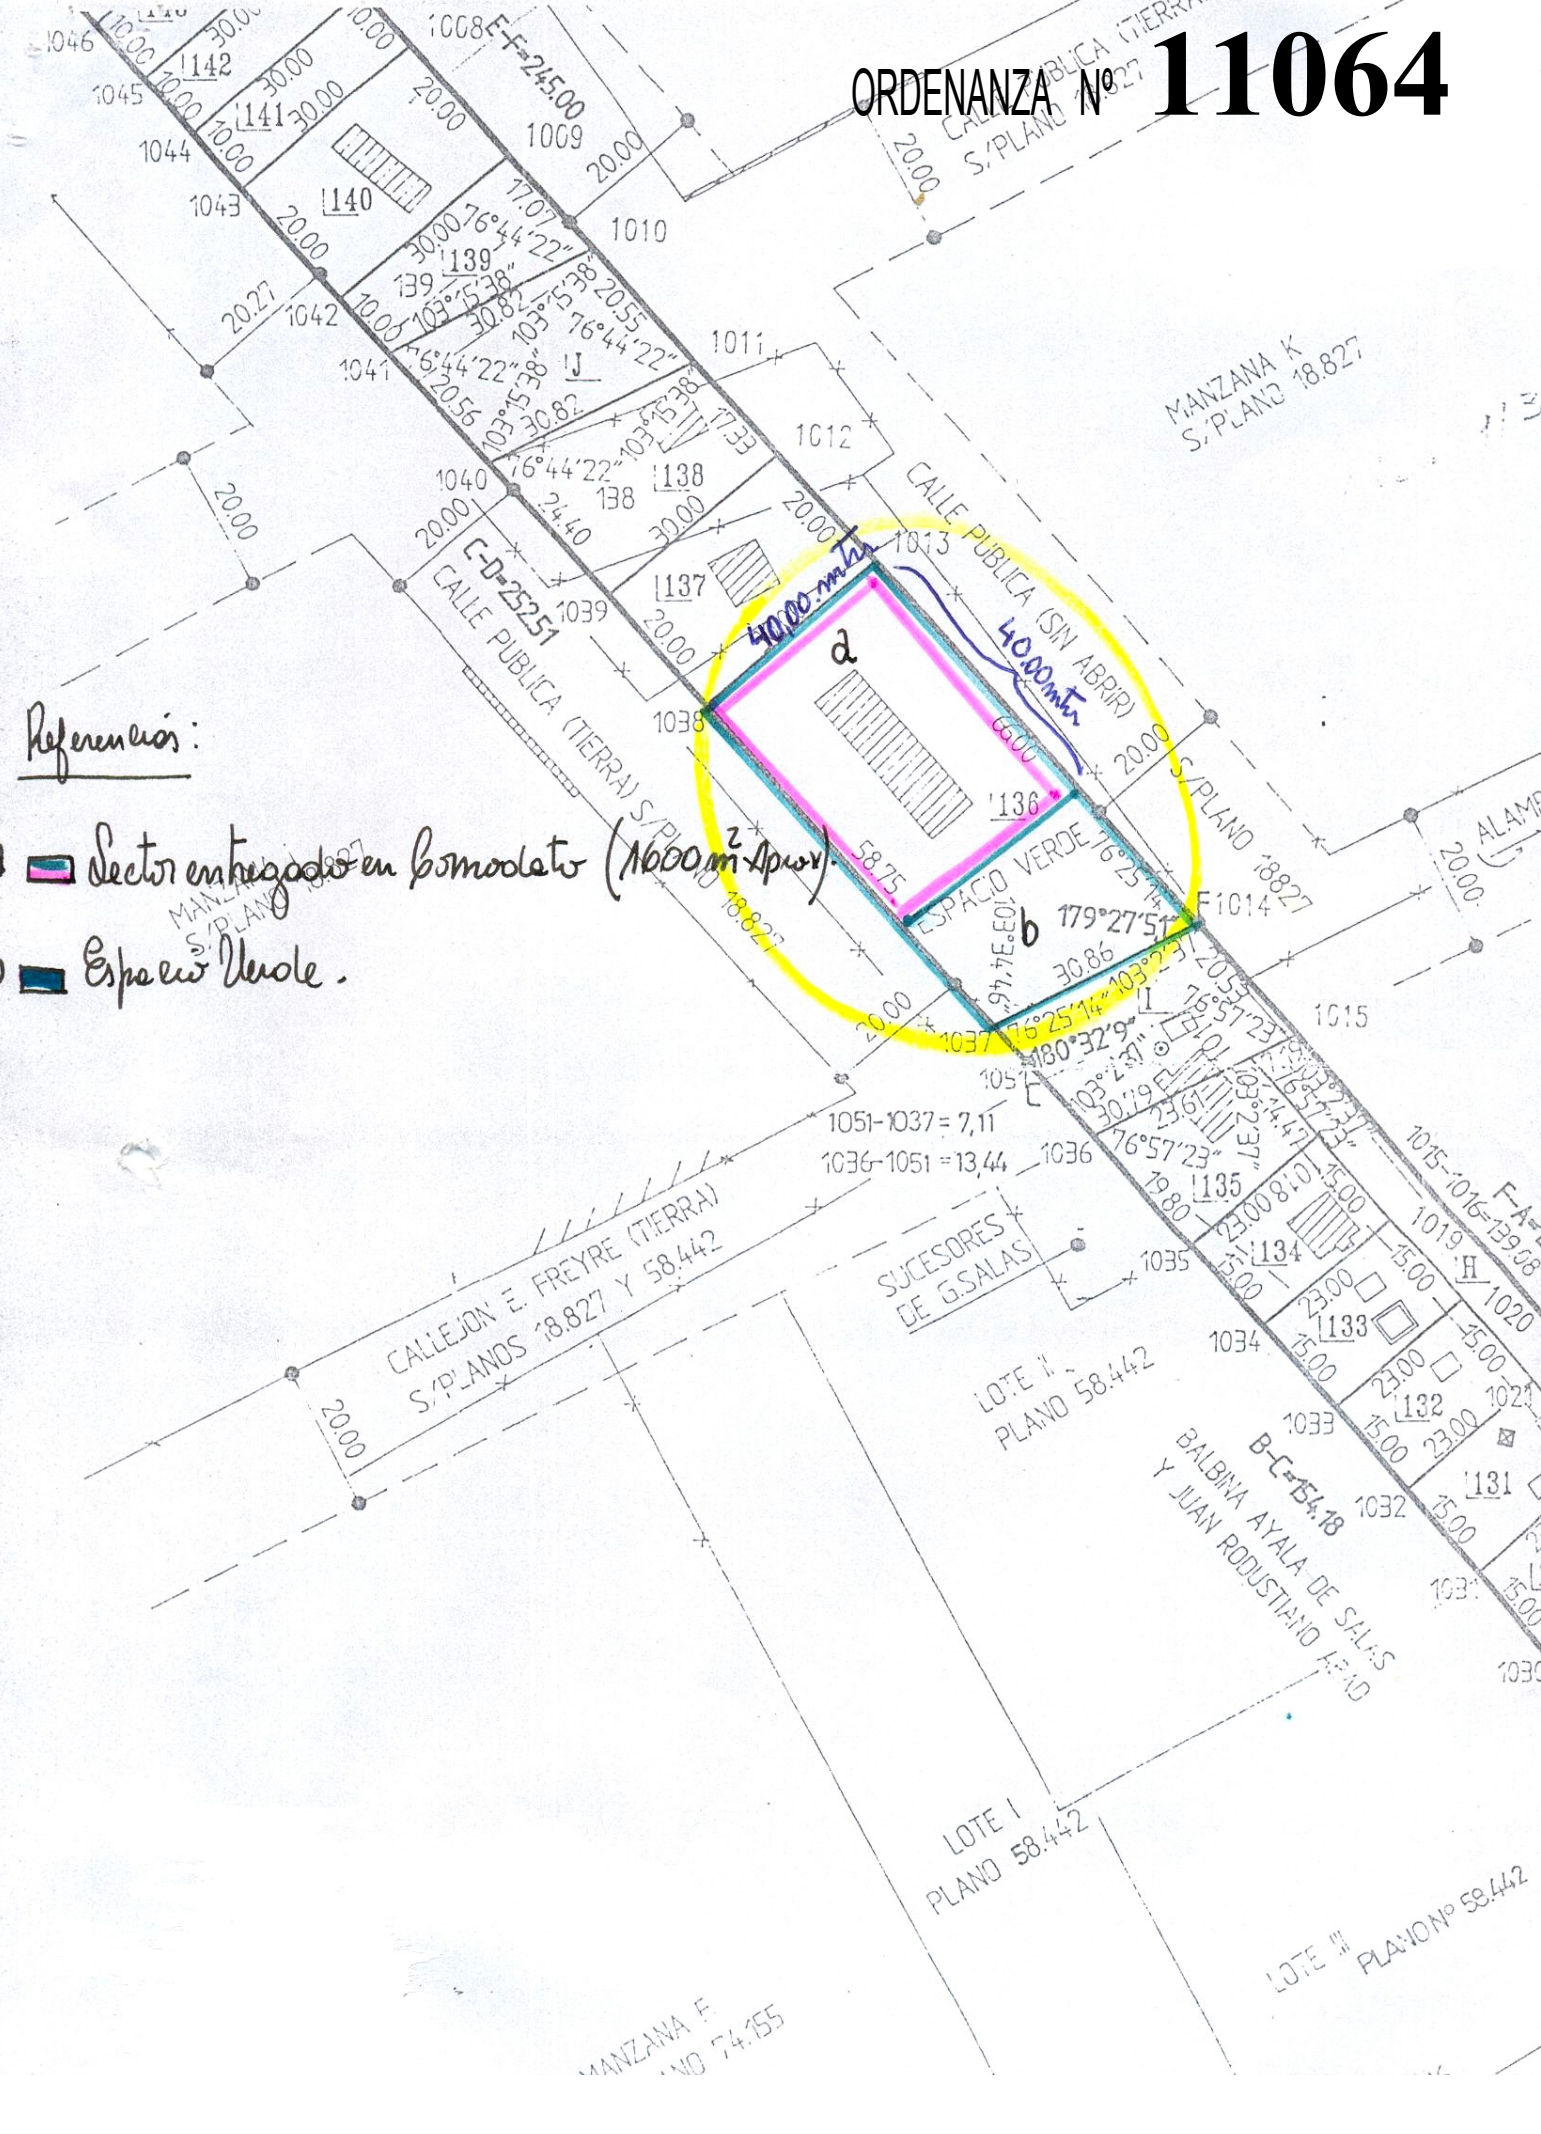

Referencias:

- a Sector entregado en bono de lote (1600m² aprox.)
- b Espacio Verde.